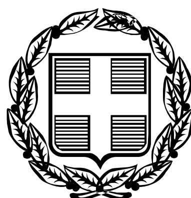


ΕΦΗΜΕΡΙΣ ΤΗΣ ΚΥΒΕΡΝΗΣΕΩΣ

ΤΗΣ ΕΛΛΗΝΙΚΗΣ ΔΗΜΟΚΡΑΤΙΑΣ

ΤΕΥΧΟΣ ΤΕΤΑΡΤΟ — Αρ. Φύλλου 439

24 Μαΐου 2006

ΑΠΟΦΑΣΕΙΣ

Αριθμ. 5317

Επικύρωση έκθεσης καθορισμού ορίων Αιγιαλού και Παραλίας στην περιοχή «Όρμος Λη - Πεύκων», Δήμου Λινδίων, Νήσου Ρόδου, Νομού Δωδεκανήσου.

Ο ΓΕΝΙΚΟΣ ΓΡΑΜΜΑΤΕΑΣ
ΠΕΡΙΦΕΡΕΙΑΣ ΝΟΤΙΟΥ ΑΙΓΑΙΟΥ

Έχοντας υπόψη:

1. Τις διατάξεις του ν. 3200/1955 «περί διοικητικής αποκεντρώσεως» όπως αυτές τροποποιήθηκαν και ισχύουν σήμερα με τα ν.δ. 532/1970, β.δ. 704/1970, β.δ. 192/1972, π.δ. 347/1986, ν. 2026/1992 και π.δ. 97/1993.

2. Τις διατάξεις των άρθρων 3 και 34 του ν. 2971/2001 (ΦΕΚ 285/τ.Α΄/19.12.2001) «Αιγιαλός, παραλία και άλλες διατάξεις».

3. Τις διατάξεις του κ.δ. 132/1929 (Β΄ 132) «περί Κτηματολογικού Κανονισμού Δωδεκανήσου» που διατηρήθηκε σε ισχύ με το άρθρο 8 ν. 510/1947.

4. Τις διατάξεις των άρθρων 1 μέχρι και 7 του α.ν. 2344/1940 «περί αιγιαλού και παραλίας» όπως έχουν τροποποιηθεί και συμπληρωθεί μεταγενέστερα με τις διατάξεις:

α) του άρθρου 13 του ν. 1078/1980 και

β) του άρθρου 23 του ν. 1337/1983.

5. Τις διατάξεις του ν.δ. 439/1970 «περί συμπληρώσεως των διατάξεων περί αιγιαλού».

6. Τις διατάξεις του άρθρου 20 ν. 719/1977 «περί τρόπου σύνταξης τοπογραφικών - υψομετρικών διαγραμμάτων από ιδιώτες μηχανικούς κ.λπ.».

7. Τις διατάξεις του άρθρου 100 του π.δ. 284/1988, όπως τροποποιήθηκε και ισχύει σήμερα.

8. Το υπ' αριθμ. Δ3090/646/1976 έγγραφο του Υπουργείου Οικονομικών «περί του στη Δωδεκάνησο ορίου αιγιαλού» σε συνδυασμό με τις 325/1971 και 203/1971 γνωμοδοτήσεις του Ν.Σ.Κ.

9. Την υπ' αριθμ. 18984/22.9.2004 απόφαση του Γενικού Γραμματέα Περιφέρειας Νοτίου Αιγαίου, με την οποία καθορίστηκαν τα μέλη της επιτροπής καθορισμού ορίων αιγιαλού και παραλίας (ν. 2971/2001) στη Νομαρχία Δωδεκανήσου.

10. Τις διατάξεις του άρθρου 19 παράγραφος 5 α.ν. 2344/1995, του άρθρου 52 παράγραφος 6 ν. 2218/1994, του άρθρου 4 παράγραφος 7 του ν. 2240/1994, δυνάμει των οποίων αρμοδιότητες του Υπουργείου Οικονομικών που είχαν μεταβιβασθεί στους Νομάρχες, ανήκουν στον Περιφερειακό Διευθυντή, σε συνδυασμό με αυτές του άρθρου 14 παράγραφος 2 του ν. 2399/1996 με τις οποίες προβλέπεται η κατάργηση των θέσεων των Περιφερειακών Διευθυντών, οι αρμοδιότητες πλέον του οποίου περιήλθαν στον Γενικό Γραμματέα της Περιφέρειας και ασκούνται από τον αναπληρωτή Περιφερειακό Διευθυντή.

11. Τις διατάξεις του τέταρτου εδαφίου της παραγράφου 2 του άρθρου 1 και της παραγράφου 6 του ιδίου άρθρου του ν. 2503/1997 «Διοίκηση, οργάνωση, στελέχωση της Περιφέρειας, ρύθμιση θεμάτων για την τοπική Αυτοδιοίκηση και άλλες διατάξεις» (ΦΕΚ 107/Α), σύμφωνα με τις οποίες οι περιφερειακές Υπηρεσίες του Υπουργείου Οικονομικών, που συγκροτούσαν την ενιαία οργανική μονάδα της περιφέρειας, ούτε καταργήθηκαν, αλλά αποτελούν από 1.9.1997, Υπηρεσίες του Υπουργείου Οικονομικών.

12. Την υπ' αριθμ. 37930/ΔΙΟΕ1264/14.10.2005 κοινή απόφαση Πρωθυπουργού και Υπουργού Οικονομίας και Οικονομικών (ΦΕΚ 1432/14.10.2005) Καθορισμός αρμοδιοτήτων των Υφυπουργών Οικονομίας και Οικονομικών.

13. Την υπ' αριθμ. 1064129/801/Α0006/5.8.2004 απόφαση Υφυπουργού Οικονομίας και Οικονομικών (ΦΕΚ 1255/ τ.Β΄/16.8.2004) περί μεταβίβασης αρμοδιοτήτων καθώς και εξουσίας να υπογράφουν «με εντολή Υφυπουργού κ.λπ., η οποία τροποποιήθηκε και συμπληρώθηκε με την υπ' αριθμ. 1071473/877/Α0006/9.9.2004 (ΦΕΚ 1429/ τ.Β΄/17.9.2004) ομοίως απόφαση Υφυπουργού Οικονομίας και Οικονομικών.

14. Την υπ' αριθμ. 1063649/790/Α006/3.8.2004 και την 1100776/1253/Α0006/15.12.2004 (ΦΕΚ 1907/Β΄/23.12.2004) αντίστοιχα αποφάσεις του Υπουργού και του Υφυπουργού Οικονομίας και Οικονομικών σχετικά με την καταγραφή - διοικητική κωδικοποίηση των αρμοδιοτήτων σε θέματα Υπηρεσιών του Υπουργείου Οικονομίας και Οικονομικών που περιέρχονται στους Γενικούς Γραμματείς των Περιφερειών κατά τις διατάξεις του άρθρου 46 παρ. 21 του ν. 3220/2004 (ΦΕΚ 15/28.1.2004 τ.Α΄).

15. Τις διατάξεις του άρθρου 46 παρ. 21 ν. 3220/2004 (ΦΕΚ 15 Α΄) στις οποίες προβλέπεται ότι από 10.4.2004 αρμοδιότητες του Υπουργού Οικονομίας και Οικονομικών οι οποίες ανήκαν ή είχαν μεταβιβασθεί στους Νομάρχες μέχρι την έναρξη λειτουργίας των Νομαρχιακών

Αυτοδιοικήσεων και αφορούν θέματα Υπηρεσιών του Υπουργείου Οικονομίας και Οικονομικών, που εξαιρέθηκαν από την κατάργηση σύμφωνα με τις διατάξεις της παραγράφου 2 του άρθρου 39 ν. 2218/1994, περιέρχονται στο Γενικό Γραμματέα της Περιφέρειας εκτός των θεμάτων Υ.Δ.Ε.

16. Την υπ' αριθμ. 562/2005 γνωμοδότηση του Νομικού Συμβουλίου του Κράτους σχετικά με την διάταξη του άρθρου 5 παρ. 5 εδ. γ' του ν. 2971/2001.

17. Την από 3.3.2005 έκθεση της κατά το άρθρο 3 του ν. 2971/2001 αρμόδιας επιτροπής καθορισμού ορίων αιγιαλού και παραλίας για τον καθορισμό ορίων αιγιαλού και παραλίας, στην παραλιακή περιοχή «Όρμος Λη - Πεύκων», Δήμου Λινδίων, Νήσου Ρόδου, Νομού Δωδεκανήσου.

18. Το από Σεπτέμβριο του 2003 τοπογραφικό, υψομετρικό και κτηματολογικό διάγραμμα, κλίμακας 1:500 αποτελούμενο από μία πινακίδα (01), που συντάχθηκε από τον Πολιτικό Μηχανικό, Βαρβάρη Παναγιώτη, στο οποίο εμφανίζεται η παραλιακή περιοχή «Όρμος Λη - Πεύκων» Δήμου Λινδίων, Νήσου Ρόδου, Νομού Δωδεκανήσου και το οποίο ελέγχθηκε ως προς την ακρίβεια της αποτύπωσης στις 29.10.2003 από τον Φλάγκο Ιωάννη, Αγρονόμο και Τοπογράφο Μηχανικό, της Νομαρχίας Δωδεκανήσου, και θεωρήθηκε την ίδια ημερομηνία από τον Μανώλη Διακομιχάλη, Προϊστάμενο του Τμήματος Μελετών της Νομαρχίας Δωδεκανήσου.

19. Στο τοπογραφικό αυτό χαράχθηκε με κόκκινη συνεχόμενη πολυγωνική γραμμή η οριογραμμή του αιγιαλού με στοιχεία κορυφών (Α΄, Β΄, Γ΄, Δ΄, Ε΄,.........,Λ΄, Μ΄) και η οριογραμμή της παραλίας με στοιχεία κορυφών (Π1, Π2, Π3, Π4,....,Π8, Π9, Π10, Π11, Π12, Π13, Π14,..., Π23, Π24), σύμφωνα με τις διατάξεις του άρθρου 3 του κ.δ.132/1929.

20. Το υπ' αριθμ. Φ.544.5/1385/05/10252/15.12.2005 έγγραφο του Γενικού Επιτελείου Ναυτικού με το οποίο συμφωνεί με τα καθορισθέντα από την Επιτροπή όρια.

21. Το με ημερομηνία 10.2.2006 αποδεικτικό τοιχοκόλλησης του Δήμου Λινδίων με το οποίο τοιχοκολλήθηκαν η από 3.3.2005 έκθεση της επιτροπής και το τοπογραφικό διάγραμμα του καθορισμού ορίων Αιγιαλού και Παραλίας στην παραλιακή περιοχή «Όρμος Λη - Πεύκων» Δήμου Λινδίων, Νήσου Ρόδου, Νομού Δωδεκανήσου, αποφασίζουμε:

Επικυρώνουμε την από 3.3.2005 έκθεση της κατά το άρθρο 3 του ν. 2971/2001, αρμοδίας επιτροπής περί χάραξης των ορίων Αιγιαλού και Παραλίας, με την οποία καθορίστηκαν τα όρια Αιγιαλού και Παραλίας στην παραλιακή περιοχή «Όρμος Λη - Πεύκων» Δήμου Λινδίων, Νήσου Ρόδου, Νομού Δωδεκανήσου επί τοπογραφικού - υψομετρικού διαγράμματος το οποίο ελέγχθηκε και θεωρήθηκε στις 29.10.2003 από το τμήμα Μελετών της Νομαρχίας Δωδεκανήσου.

Στο τοπογραφικό αυτό διάγραμμα, χαράχθηκε από την εν λόγω επιτροπή, όπως πιο πάνω αναφέρεται, η οριογραμμή του αιγιαλού με κόκκινη συνεχόμενη πολυγωνική γραμμή με στοιχεία κορυφών (Α΄, Β΄, Γ΄, Δ΄, Ε΄, ...,Λ΄, Μ΄) και η οριογραμμή παραλίας με στοιχεία κορυφών (Π1, Π2, - Π3, Π4, Π5, Π6, Π7, Π8, Π9 - Π10, Π11, Π12 - Π13, Π14,... Π23, Π24) με εξάρτηση των κορυφών αυτών, από συντεταγμένες του κρατικού τριγωνομετρικού δικτύου της χώρας όπως αυτές εμφανίζονται στους σχετικούς πίνακες επί του τοπογραφικού - υψομετρικού διαγράμματος, κλίμακας 1:500 που συντάχθηκε από τον Πολιτικό Μηχανικό Βαρβάρη Παναγιώτη, στο ίδιο ως άνω τοπογραφικό διάγραμμα.

Η καθορισθείσα και χαραχθείσα οριογραμμή αιγιαλού αποτελεί το όριο του μεγίστου πλην συνήθους χειμερίου κύματος, για τις εντός οικισμού ή εντός σχεδίου πόλεως περιοχές, είναι δε προσαυξημένο κατά δώδεκα μέτρα στις περιοχές εκτός σχεδίου οικισμού ή σχεδίου πόλεως, σύμφωνα με τις διατάξεις του άρθρου 3 του κ.δ. 132/1929 που διατηρήθηκε σε ισχύ με το άρθρο 8 του ν. 510/1947.

Οριογραμμή παραλίας χαράχθηκε στην υπό κρίση περιοχή, σύμφωνα με τις διατάξεις του άρθρου 3 του κ.δ. 132/1929, αφού η οριογραμμή αιγιαλού δεν τέμνει τα προς την θάλασσα όρια των ιδιοκτησιών

Ο καθορισμός των ορίων αιγιαλού στη θέση αυτή γίνεται για πρώτη φορά και προς εξυπηρέτηση των σκοπών των διατάξεων του ν. 2971/2001.

Η παρούσα απόφαση μαζί με την έκθεση της επιτροπής και το τοπογραφικό διάγραμμα να δημοσιευθούν στην Εφημερίδα της Κυβερνήσεως.

Ερμούπολη, 4 Απριλίου 2006

Ο Γενικός Γραμματέας της Περιφέρειας
ΧΑΡΑΛΑΜΠΟΣ ΚΟΚΚΙΝΟΣ

ΕΚΘΕΣΗ
ΕΠΙΤΡΟΠΗΣ ΚΑΘΟΡΙΣΜΟΥ ΤΩΝ ΟΡΙΩΝ ΤΟΥ ΑΙΓΙΑΛΟΥ ΚΑΙ ΠΑΡΑΛΙΑΣ
(ΑΡΘΡΟ 3 ΤΟΥ ν. 2971 ΦΕΚ 285/Α/19.12.2001)

Για τον καθορισμό των ορίων του αιγιαλού που γίνεται για πρώτη φορά στη θέση «ΟΡΜΟΣ ΛΗ - ΠΕΥΚΩΝ» του Δήμου Λίνδου, της νήσου Ρόδου, του νομού Δωδεκανήσου.

Στη Ρόδο σήμερα 3.3.2005, οι υπογεγραμμένοι:

1. Ηλιάδη - Γιαννούρη Τσαμπίκα, Προϊσταμένη της Κτηματικής Υπηρεσίας Δωδεκανήσου, ως πρόεδρος.

2. Χειράκης Ιωάννης, Αγρονόμος και Τοπογράφος Μηχανικός της Κτηματικής Υπηρεσίας Δωδεκανήσου ως μέλος.

3. Σωτηρίου Βασιλική Ανθ/ρχος Λ.Σ. με ειδικότητα Τοπογράφου Μηχ/κού ως μέλος (σχετ. η υπ' αριθμ. 05/2005 ημερήσια Διαταγή).

4. Χατζάκης Γεώργιος, Προϊστάμενος Τμήματος Πολεοδομικών Εφαρμογών Νομαρχιακής Αυτοδιοίκησης Δωδεκανήσου, ως μέλος.

5. Φαρμακίδης Νικόλαος, Προϊστάμενος τμήματος ΠΕ.ΧΩ. Ρόδου της Περιφέρειας Νότιου Αιγαίου, ως μέλος.

Χρέη γραμματέα της επιτροπής άσκησε ο εκ των μελών αυτής, υπάλληλος της Κτηματικής Υπηρεσίας Δωδεκανήσου, Χειράκης Ιωάννης αποτελούντες την επιτροπή καθορισμού των ορίων του αιγιαλού όπως αυτή καθορίστηκε με την Απόφαση του Γενικού Γραμματέα Νοτίου Αιγαίου υπ' αριθμ. 18984/22.9.2004 δυνάμει του άρθρου 3 του ν. 2971 (ΦΕΚ 285Α/ 19.12.2001) και λαμβάνοντας υπόψη:

1. Την υπ' αριθμ. Δ.Κ. 5663/22.12.2003 αίτηση του Τμήματος Μελετών της Διεύθυνσης Υποδομών και Τεχνικών Έργων της Νομαρχιακής Αυτοδιοίκησης Δωδεκανήσου, περί καθορισμού των ορίων του αιγιαλού στην εν λόγω θέση.

2. Το τοπογραφικό, υψομετρικό και κτηματολογικό διάγραμμα, το οποίο συντάχθηκε τον Σεπτέμβριο του 2003 από το Βαρβάρη Παναγιώτη, Πολιτικό Μηχανικό, αποτελούμενο από μία πινακίδα, κλίμακας 1:500, που ελέγχθηκε ως προς την ακρίβεια της αποτύπωσης στις 29.10.2003 από τον Φλάγκο Ιωάννη, Αγρονόμο και Τοπογράφο Μηχανικό, της Νομαρχίας Δωδεκανήσου και θεωρήθηκε την ίδια ημερομηνία από τον Μανώλη Διακομιχάλη, Πολιτικό Μηχανικό, Προϊστάμενο του τμήματος μελετών της Νομαρχίας Δωδεκανήσου.

3. Τις διατάξεις του ν. 2971/2001 «Αιγιαλός, παραλία και άλλες διατάξεις» όπως αυτός ισχύει και τον ν. 1337/1983 καθώς και την προς αυτόν Δικαστηριακή και Διοικητική Νομολογία.

4. Την από την επιτόπια μετάβαση σχηματισθείσα αντίληψη περί του πλάτους της βρεχόμενης ζώνης της ξηράς καθώς και τα στοιχεία καθορισμού αιγιαλού και παραλίας που προβλέπονται από το άρθρο 9 του Νόμου 2971/2001 και ειδικότερα:

Α. Τη γεωμορφολογία του εδάφους για την οποία αναλυτικά αναφέρεται ότι:

(1) Η μορφολογία της ακτής συνίσταται κυρίως από βράχια που έχουν προκύψει από την αποσάθρωση και την τριβή των μητρικών πετρωμάτων της ακτής. Στην περιοχή εμφανίζονται έντονα κατολισθητικά φαινόμενα.

Όπως προκύπτει από το τοπογραφικό διάγραμμα το εύρος της βραχώδους παραλίας κυμαίνεται στα 12 περίπου μέτρα, ενώ την παραλία ακολουθούν βραχώδη πρανή με σχετικό ύψος 12 περίπου μέτρων.

(2) Της ακτής συνέχονται εκτάσεις πεδινές με έδαφος αμμώδες - γαιώδες. Οι εκτάσεις αυτές βρίσκονται εκτός σχεδίου, εκτός οικισμού και εκτός ορίων Ζώνης Οικιστικού Ελέγχου.

Κυρίαρχη χρήση στην περιοχή είναι η λειτουργία, επέκταση και ίδρυση ξενοδοχειακών μονάδων και παραθεριστικών - εξοχικών κατοικιών.

(3) Το φυσικό όριο βλάστησης συνίσταται από χαμηλή φυσική βλάστηση (λειχήνες, βρύα, αγριόχορτα) ενώ τοπικά υπάρχουν θαμνώδης φυσική βλάστηση (σκίνα) και αρμυρίκια.

Β. Το γεγονός ότι στην περιοχή χάραξης δεν εντοπίστηκαν παράκτιοι φυσικοί πόροι. Με την έννοια φυσικοί πόροι νοείται το σύνολο των πρώτων υλών που προέρχονται από τη φύση, δηλαδή από το έδαφος, τα δάση, τα ύδατα, και αξιοποιούνται βιομηχανικώς.

Γ. Τα πορίσματα από την εκτίμηση των μετεωρολογικών στοιχείων της περιοχής, ήτοι το γεγονός ότι η περιοχή προσβάλλεται από ανέμους με μέγιστη ένταση 9-10Β , με διεύθυνση κυρίως Ανατολική και Νότια.

Δ. Τη μορφολογία του πυθμένα ο οποίος συνίσταται από αμμώδη ομαλή σύσταση (πιθανολογείται η ύπαρξη υφάλων κοντά στην ακτή), όπως προκύπτει από την μακροσκοπική αυτοψία αλλά και από τον χάρτη 1/50.000 της Γ.Υ.Σ. (Φύλλο Γενναδίου) σε μήκος περίπου 500 μέτρων από την ακτογραμμή έχει βάθος περίπου 10 μέτρων καθώς και το ότι σε περιοχές με μικρά βάθη και μικρές κλίσεις του βυθού, όπου η θραύση του κύματος και η εκτόνωση της ενέργειας του γίνεται σε μεγάλη απόσταση από την ακτογραμμή, η επίδραση του κύματος στην ακτή είναι μικρή ενώ σε περιπτώσεις ακτών με μεγάλες κλίσεις βυθού και μεγάλα βάθη κοντά στην ακτή όπου η θραύση των κυμάτων συντελείται κοντά στην ακτή ή ακόμη και πάνω σ' αυτή ο κυματισμός καλύπτει κατά κανόνα μεγάλο εύρος ακτής προκειμένου να εκτονωθεί.

Ε. Τον τομέα ανάπτυξης κυματισμού σε σχέση με το μέτωπο της ακτής, ότι δηλαδή πρόκειται για ακτή με μεγάλο ανάπτυγμα πελάγους καθώς και το ότι μεγάλο ανάπτυγμα θαλάσσιας έκτασης συμβάλλει στη δημιουργία μεγαλύτερης έντασης κυματικού πεδίου σε σχέση με κλειστές θαλάσσιες περιοχές (όρμους ή κόλπους) που έχουν ίδια ένταση ανέμου.

ΣΤ. Την μη ύπαρξη τεχνικών έργων στην περιοχή (λιμενοβραχίονες, προβλήτες κ.λπ.).

Ζ. Τη μη ύπαρξη εγκεκριμένων χωροταξικών κατευθύνσεων και χρήσεων γης που να επηρεάζουν την εξεταζόμενη παράκτια ζώνη.

Η. Την ύπαρξη του Κτηματολογίου Ρόδου οι μερίδες του οποίου απεικονίζονται με ακρίβεια στο διάγραμμα που για το σκοπό αυτό έχει θεωρηθεί από το Κτηματολόγιο Ρόδου.

Θ. Τη μη ύπαρξη ευπαθών οικοσυστημάτων και προστατευόμενων περιοχών στην εξεταζόμενη περιοχή.

Ι. Την μη ύπαρξη δημόσιων κτημάτων σε άμεση γειτνίαση με την παράκτια ζώνη.

7. Η καθορισθείσα και χαραχθείσα επί του προαναφερόμενου τοπογραφικού - υψομετρικού διαγράμματος οριογραμμή αιγιαλού, αποτελεί το όριο του μεγίστου πλην συνήθους χειμέριου κύματος, προσαυξημένο κατά 12 μέτρα, σύμφωνα με τις διατάξεις του άρθρο 3 του κ.δ.132/1929 που διατηρήθηκε σε ισχύ με το άρθρο 8 του ν. 510/1947 σε συνδυασμό με τις διατάξεις του άρθρου 26 του ν.2971/2001.

8. Οριογραμμή παραλίας χαράχθηκε τμηματικά όπου η οριογραμμή του αιγιαλού δεν τέμνει τα προς την θάλασσα όρια των ιδιοκτησιών, σύμφωνα με τις διατάξεις του άρθρου 3 του κ.δ. 132/1929.

9. Ο καθορισμός των ορίων αιγιαλού στη θέση αυτή γίνεται για πρώτη φορά.

10. Εντός της καθορισθείσας ζώνης του αιγιαλού ευρίσκεται κατασκευή, με χρήση βιολογικού, όπως αυτή εμφανίζεται επί του τοπογραφικού διαγράμματος, αποφασίζουμε και καθορίζουμε επί του ως ανωτέρω τοπογραφικού διαγράμματος:


Την οριογραμμή του αιγιαλού με ερυθρά συνεχή πολυγωνική γραμμή και στοιχεία κορυφών Α΄, Β΄, Γ΄, Δ΄, Ε΄,..........Ι΄, Κ΄, Λ΄, Μ΄.

Την οριογραμμή της παραλίας με κίτρινη πολυγωνική γραμμή και στοιχεία κορυφών Π1, Π2 - Π3, Π4, Π5, Π6, Π7, Π8, Π9 - Π10, Π11, Π12 - Π13, Π14,..., Π23, Π24.

Η Επιτροπή

Η Πρόεδρος
Τ. ΗΛΙΑΔΗ - ΓΙΑΝΝΟΥΡΗ


Τα Μέλη
Ι. ΧΕΙΡΑΚΗΣ - Β. ΣΩΤΗΡΙΟΥ - Γ. ΧΑΤΖΑΚΗΣ - Ν. ΦΑΡΜΑΚΙΔΗΣ

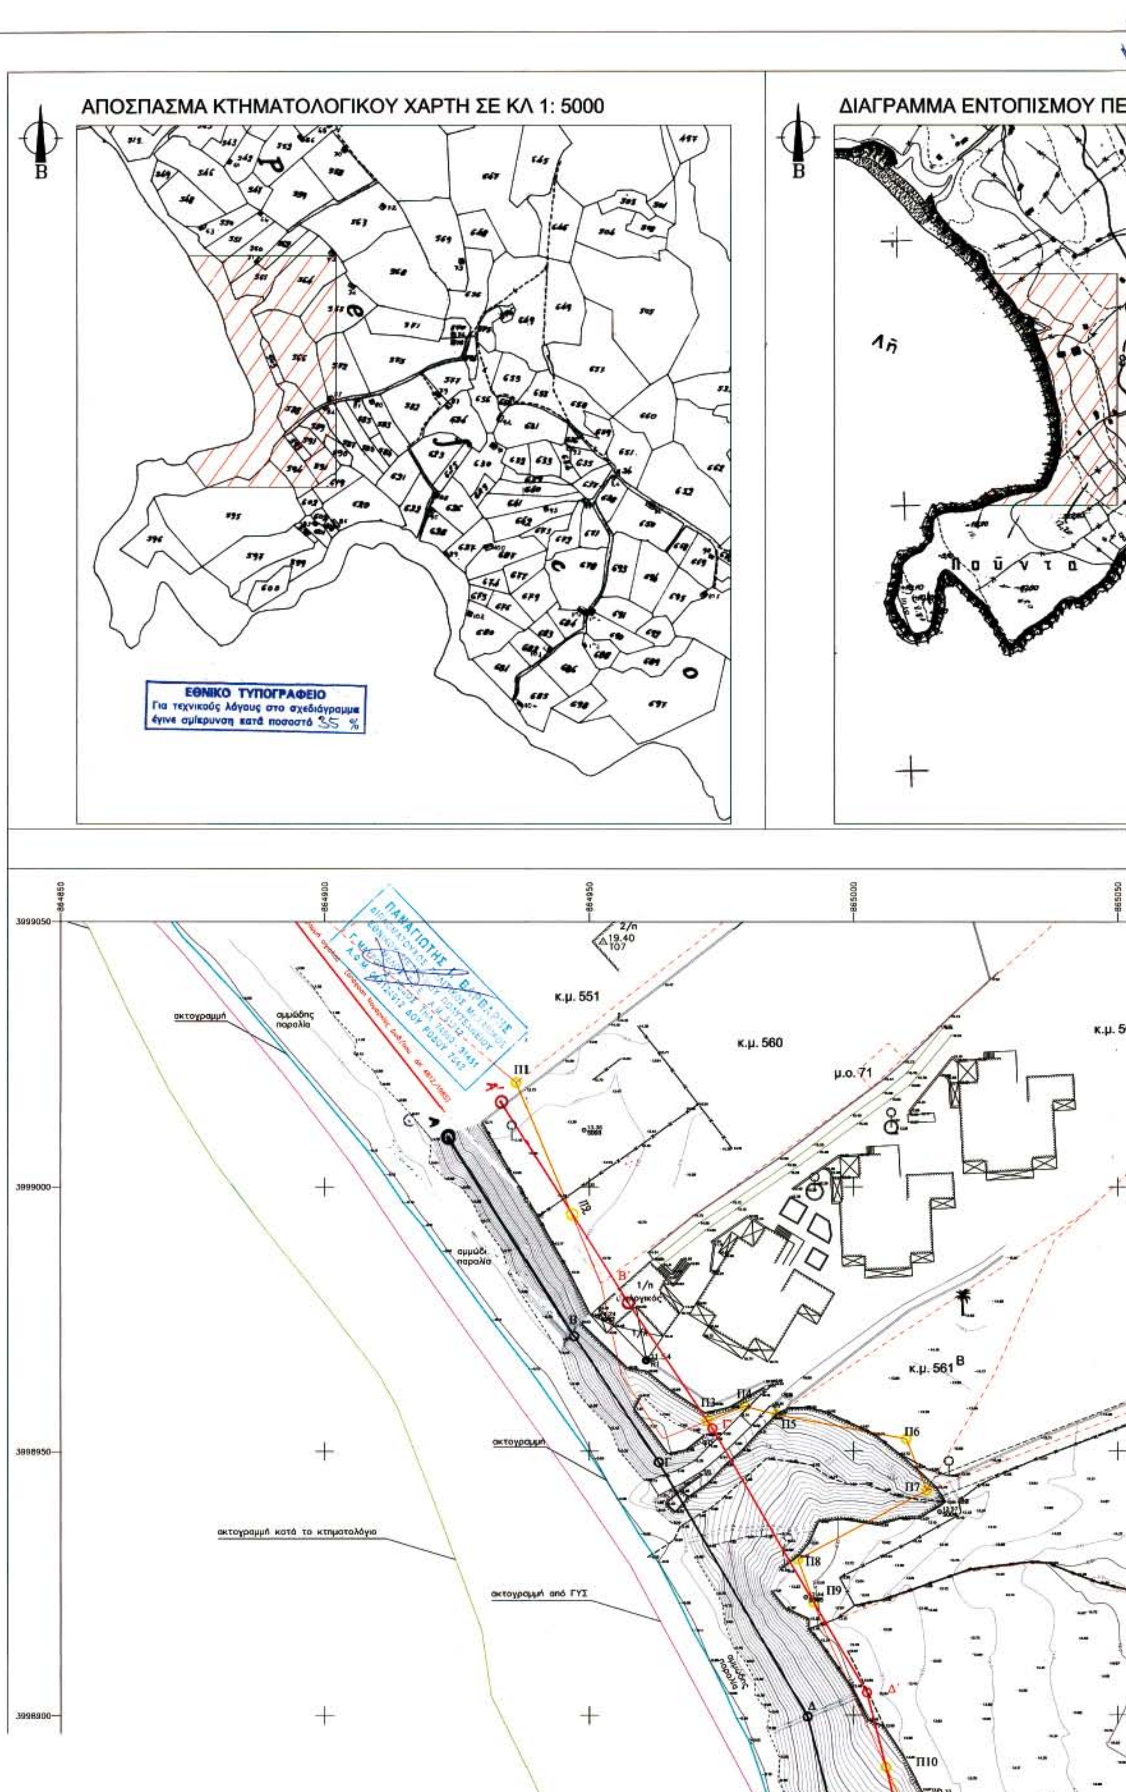

ΑΠΟΣΠΑΣΜΑ ΚΤΗΜΑΤΟΛΟΓΙΚΟΥ ΧΑΡΤΗ ΣΕ ΚΛ 1: 5000
ΔΙΑΓΡΑΜΜΑ ΕΝΤΟΠΙΣΜΟΥ ΠΕ
Β
Β
ΕΘΝΙΚΟ ΤΥΠΟΓΡΑΦΕΙΟ
Για τεχνικούς λόγους στο σχεδιάγραμμα έγινε σμίκρυνση κατά ποσοστό 35 %
864850
864900
864950
865000
865050
3999050
3999000
3998950
3998900
κ.μ. 551
κ.μ. 560
μ.ο. 71
κ.μ. 561
ακτογραμμή
αμμώδης παραλία
ακτογραμμή
ακτογραμμή κατά το κτηματολόγιο
ακτογραμμή από ΓΥΣ
Π1
Π3
Π4
Π5
Π6
Π7
Π8
Π9
Π10

ΡΙΟΧΗΣ ΣΕ ΚΛ 1:5000



ΔΙΑΓΡΑΜΜΑ ΕΝΤΟΠΙΣΜΟΥ ΠΕΡΙΟΧΗΣ ΣΕ ΚΛ 1:50000

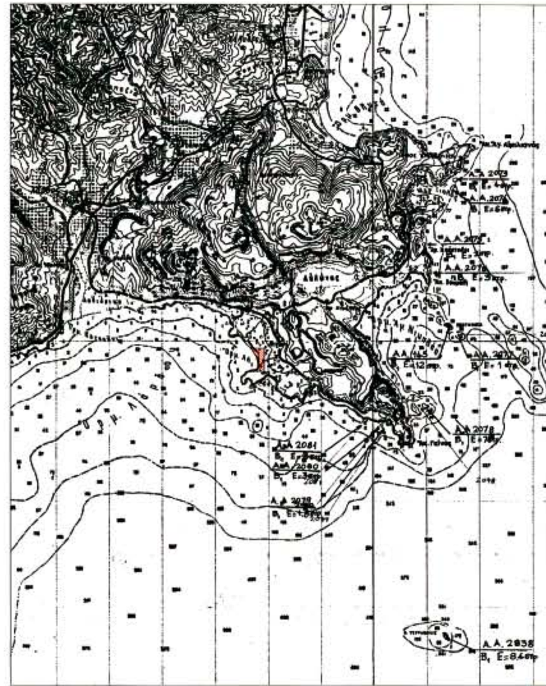

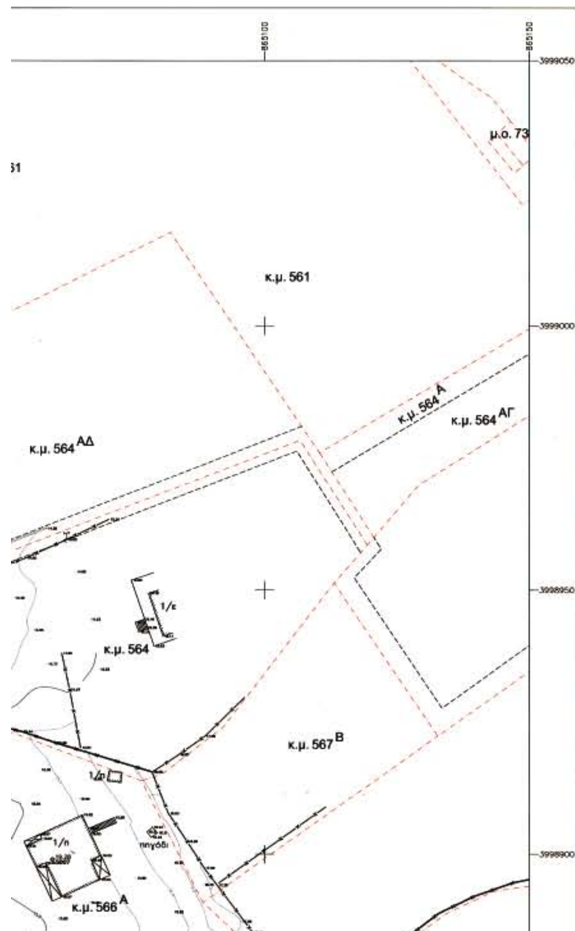

ΥΠΟΜΝΗΜΑ

- Τριγωνομετρικό σημείο
- Χωροσταθμική αφετηρία
- Υψομετρικό σημείο
- Στύλος φωτισμού
- Στύλος ΔΕΗ
- Στύλος ΟΤΕ
- Ποτάμι
- Ρέμα
- Τεχνητό πρανές
- Φυσικό πρανές
- Ανάχωμα
- Ξερολιθιά
- Συρματοπερίφραξη
- ΠΚ Πλακοσκεπή κεραμοσκεπή
- Κτίριο
- Κτίριο υπό κατασκευή
- Ερείπιο

ΠΙΝΑΚΑΣ ΧΡΗΣΙΜΟΠΟΙΗΘΕΝΤΩΝ ΤΡΙΓΩΝΟΜΕΤΡΙΚΩΝ ΣΗΜΕΙΩΝ Γ.Υ.Σ.

ΣΗΜΕΙΟ	X	Y	Z
55001 [illegible]	868779.720	3993795.823	24.862
55002 [illegible]	866651.936	3999420.696	145.554
55003 ΑΓ. [illegible]	868174.640	4000824.847	67.685
55004 ΜΑΡΜΑΡΙ	866689.677	4001085.948	457.852
55005 ΖΑΤΑ	866349.847	4001412.106	356.743
78043 [illegible]	859921.505	3999692.097	307.399

ΠΙΝΑΚΑΣ ΝΕΟΙΔΡΥΘΕΝΤΩΝ ΤΡΙΓΩΝΟΜΕΤΡΙΚΩΝ ΣΗΜΕΙΩΝ

ΣΗΜΕΙΟ	X	Y	Z
T01	866593.056	3998988.882	144.739
T03	865706.938	3999483.234	130.155
T04	865101.244	3998547.562	15.360
T06	865910.381	3998268.081	31.830
T07	864952.536	3999046.381	19.480

ΠΙΝΑΚΑΣ ΜΟΝΙΜΩΝ ΠΟΛΥΓΩΝΟΜΕΤΡΙΚΩΝ ΣΗΜΕΙΩΝ

ΣΗΜΕΙΟ	X	Y	Z
S001	865854.266	3998259.523	19.409
S002	864951.535	3998975.497	14.244
S003	864948.974	3999008.710	13.357
S004	865006.255	3998918.505	12.968
S005	864990.939	3998922.483	12.439
S006	865015.008	3998884.969	13.339
S007	865059.939	3998888.966	19.256
S008	865034.844	3998814.021	13.213
S009	865119.909	3998830.514	17.611
S010	865135.427	3998778.007	18.146
S011	865098.216	3998752.610	14.770
S012	865052.875	3998711.902	12.862
S013	865036.362	3998742.063	9.853
S014	865097.299	3998639.792	12.080
S015	865134.364	3998402.233	9.818
S016	865047.964	3998548.260	10.126
S017	865080.452	3998556.324	9.938
S018	864942.267	3998556.438	9.327
S019	864916.751	3998588.508	9.227
S020	865023.031	3998402.411	8.289

ΠΙΝΑΚΑΣ ΜΟΝΙΜΩΝ ΠΟΛΥΓΩΝΟΜΕΤΡΙΚΩΝ ΣΗΜΕΙΩΝ

ΣΗΜΕΙΟ	X	Y	Z
S021	865075.966	3998435.125	8.991
S022	865094.091	3998484.423	9.956
S023	865181.182	3998544.398	11.360
S024	865227.363	3998556.442	13.056
S025	865276.788	3998542.044	14.830
S026	865311.909	3998520.554	14.644
S027	865355.362	3998495.438	14.060
S028	865326.682	3998563.834	17.568
S029	865405.731	3998455.449	13.078
S030	865406.080	3998396.685	11.524
S031	865400.725	3998341.617	12.441
S032	865409.233	3998283.322	13.798
S033	865475.262	3998242.887	11.585
S034	865505.332	3998217.315	11.945
S035	865533.365	3998170.794	11.450
S036	865587.481	3998158.167	10.815
S037	865643.951	3998198.385	12.688
S038	865703.183	3998226.079	12.380
S039	865787.985	3998217.556	11.210
T05	864946.463	3998451.156	9.794

ΠΙΝΑΚΑΣ ΣΥΝΤΕΤΑΓΜΕΝΩΝ ΚΟΡΥΦΩΝ ΓΡΑΜΜΗΣ ΑΙΓΙΑΛΟΥ

ΚΟΡΥΦΗ	X	Y
Α'	864973.371	[illegible]
Β'	864959.185	[illegible]
Γ'	864973.284	3998954.286
Δ'	865002.488	3998904.328
Ε'	865017.119	3998846.847
Ζ'	865018.892	3998755.078
Η'	865043.166	3998704.346
Θ'	865033.631	3998671.999
Ι'	865009.605	3998634.311
Κ'	864973.609	3998619.206
Λ'	864929.148	3998617.786
Μ'	864902.679	3998607.235

ΠΙΝΑΚΑΣ ΣΥΝΤΕΤΑΓΜΕΝΩΝ ΚΟΡΥΦΩΝ ΓΡΑΜΜΗΣ ΠΑΡΑΛΙΑΣ

ΚΟΡΥΦΗ	X	Y
Π1	864936.153	3999019.608
Π2	[illegible]	[illegible]
Π3	864972.290	3998955.760
Π4	864979.386	3998958.496
Π5	864985.486	3998956.899
Π6	865009.975	3998952.291
Π7	865013.821	3998942.572
Π8	864989.462	3998929.635
Π9	864992.453	3998921.477
Π10	865006.807	3998890.109
Π11	865011.748	3998877.437
Π12	865009.930	3998875.020
Π13	865021.162	3998829.805
Π14	865033.583	3998796.640
Π15	865053.162	3998786.519
Π16	865047.336	3998765.357
Π17	865039.664	3998748.008
Π18	865044.089	3998739.240
Π19	865065.438	3998732.689
Π20	865055.204	3998720.427
Π21	865060.211	3998719.985
Π22	865060.313	3998719.842
Π23	865051.449	3998713.529
Π24	865043.061	3998705.594

ΕΛΛΗΝΙΚΗ ΔΗΜΟΚΡΑΤΙΑ
ΥΠΟΥΡΓΕΙΟ ΔΙΚΑΙΟΣΥΝΗΣ
ΚΤΗΜΑΤΟΛΟΓΙΟ ΡΟΔΟΥ
ΡΟΔΟΣ 85 100
ΤΗΛ. 22410 22239

ΕΛΛΗΝΙΚΗ ΔΗΜΟΚΡΑΤΙΑ
ΥΠΟΥΡΓΕΙΟΝ ΔΙΚΑΙΟΣΥΝΗΣ
ΚΤΗΜΑΤΟΛΟΓΙΟΝ ΡΟΔΟΥ
Αρ. πρωτ. 5338/05
Ρόδος 3/6/05

ΤΕΧΝΙΚΗ ΕΚΘΕΣΗ

Στη Ρόδο σήμερα την 18-05-2005
Οι κάτωθι υπογεγραμμένοι:

1) Χειράκης Ιωάννης Τοπογράφος Μηχανικός Κτηματικής Υπηρεσίας Δωδ/σου
2) Καλαμπόκης Ποσειδώνας Τεχνικός Κτηματολογίου


Αφού λάβαμε υπ' όψιν την γενόμενη από τον Πολιτικό Μηχανικό Βαρβάρη Παναγιώτη αποτύπωση και του ιδίου μηχανικού οριοθέτηση των κτηματολογικών μερίδων επί γενόμενης υπ' αυτού αποτυπώσεως, κατόπιν και επί τόπου αυτοψία μας, ελέγξαμε την ορθότητα των κτηματολογικών διαγραμμάτων 560-561-561 Β-564 ΑΔ -564-566 Α-566-566 Β-565-565 Α-588-588 Α-589-592-593-594-595-595 Α-598-601-603-618-620-622-628-627-687-687 Α-674-675-675 Α-676-680-680 Α-681-681 Α-681 Β-681 Γ-681 Δ- 681 Ε-685-686-686 Α-698-698 Α γαιών Λίνδου και 86-89-90-100-102-104 οικ Λίνδου, βασιζόμενοι από τα σταθερά σημεία της περιοχής και διαπιστώνουμε ότι αυτή (η οριοθέτηση) εγένετο με όσο το δυνατό καλύτερο τρόπο σύμφωνα με τα τοπογραφικά δεδομένα της περιοχής

Οι υπογεγραμμένοι

1) Χειράκης Η. Ιωάννης
Αγρον. & Τοπογράφος Μηχανικός ΠΕΓΓ
Υπουργείου Οικονομίας & Οικονομικών
Αρ. Τ.Ε.Ε.: 72836

2) ΠΟΣΕΙΔΩΝΑΣ ΚΑΛΑΜΠΟΚΗΣ
Τχ/κος ΑΒ/ΤΕ 13

ακτογραμμή
ακτογραμμή κατά το κτηματολόγιο
ακτογραμμή από ΓΥΣ
ακτογραμμή κατά τα κτηματολόγιο
ακτογραμμή
ακτογραμμή από ΓΥΣ
κ.μ. 565
κ.μ. 565
κ.μ. 595
βραχώδες
βραχώδες
βραχώδες
πηγάδι
Δ Ε Ζ Η Θ Ι Κ Λ Μ
Δ' Ε' Ζ' Η' Θ' Ι' Κ' Λ' Μ'
Π10 Π11 Π12 Π13 Π14 Π15 Π16 Π17 Π18 Π19 Π20 Π23 Π24
3998800
3998700
3998650
3998600
864850
864900
864950
865000
865050

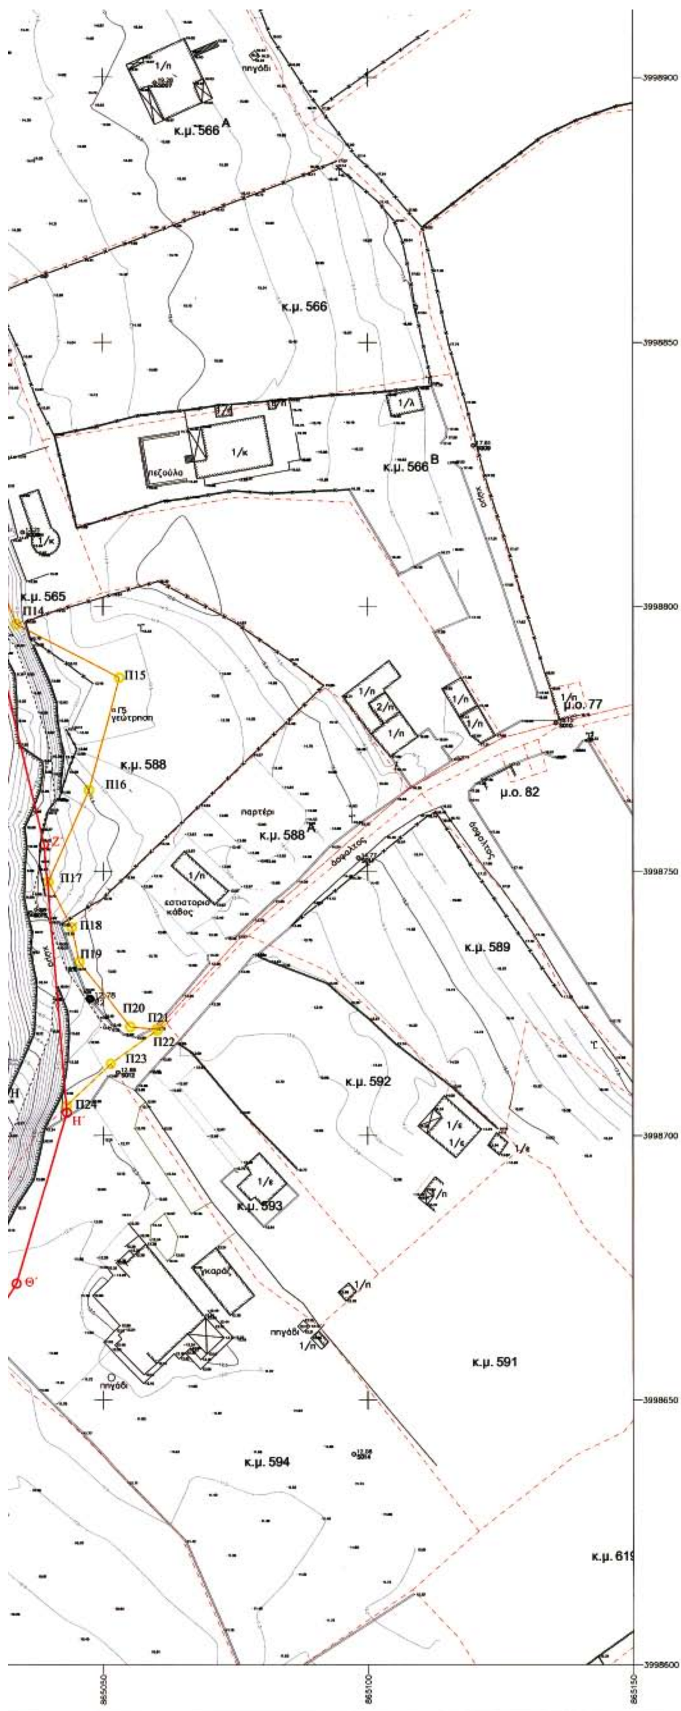

Ι΄	865009.605	3998634.311
Κ΄	864973.609	3998619.206
Λ΄	864929.148	3998617.786
Μ΄	864902.679	3998607.235

Π9	864992.453	3998921.477
Π10	865006.107	3998890.109
Π11	865011.748	3998877.437
Π12	865009.930	3998875.020
Π13	865021.162	3998829.805
Π14	865033.583	3998796.640
Π15	865053.162	3998786.519
Π16	865047.336	3998765.357
Π17	865039.664	3998748.008
Π18	865044.089	3998739.240
Π19	865045.438	3998732.689
Π20	865055.204	3998720.427
Π21	865060.211	3998719.985
Π22	865060.313	3998719.842
Π23	865051.449	3998713.529
Π24	865043.061	3998705.594

ΥΠΟΜΝΗΜΑ ΕΠΙΤΡΟΠΗΣ ΚΑΘΟΡΙΣΜΟΥ
ΟΡΙΩΝ ΑΙΓΙΑΛΟΥ - ΠΑΡΑΛΙΑΣ

1. Η καθορισθείσα οριογραμμή αιγιαλού αποτελεί το όριο των μέγιστων, πλην συνήθων αναβάσεων του χειμέριου κύματος προσαυξημένου κατά 12 μέτρα, σύμφωνα με τις διατάξεις του άρθρου 3 του Κ.Δ. 132/29 που διατηρήθηκε σε ισχύ δυνάμει του άρθρου 8 του Ν. 510/1947.
2. Οι κορυφές της πολυγωνικής οριογραμμής του αιγιαλού και της παραλίας έχουν εξαρτηθεί από το κρατικό τριγωνομετρικό δίκτυο. Οι συντεταγμένες των κορυφών αναγράφονται παραπλεύρως.
3. Επισπεύδουσα για τη χάραξη της γραμμής αιγιαλού είναι η : ΝΟΜΑΡΧΙΑΚΗ ΑΥΤΟΔΙΟΙΚΗΣΗ ΔΩΔΕΚΑΝΗΣΟΥ.
4. Ο καθορισμός ορίων αιγιαλού διενεργείται για πρώτη φορά στην εν λόγω περιοχή.
5. Εντός των ορίων του αιγιαλού δεν υπάρχουν τμήματα κτισμάτων.
6. ——— Μαύρη γραμμή με στοιχεία Α-Β-Γ-Δ-Ε-Ζ-Η-Θ-Ι-Κ-Λ-Μ. είναι το μέγιστο χειμέριο κύμα.
7. ——— Κόκκινη γραμμή με στοιχεία Α΄-Β΄-Γ΄-Δ΄-Ε΄-Ζ΄-Η΄-Θ΄-Ι΄-Κ΄-Λ΄-Μ΄. είναι η γραμμή αιγιαλού.
8. ——— Κίτρινη γραμμή με στοιχεία Π1-Π2, Π3-Π4-Π5-Π6-Π7-Π8-Π9, Π10-Π11-Π12, Π13-Π14-Π15-Π16-Π17-Π18-Π19-Π20-Π21, Π22-Π23-Π24. είναι η γραμμή παραλίας.

9. Το παρόν σχεδιάγραμμα συνοδεύει την από 3./3./2005 έκθεση της αρμόδιας επιτροπής, την προβλεπόμενη από τις διατάξεις του άρθρου 100 του Π.Δ. 284/1988.

Ρόδος, 3./3./2005
Η ΕΠΙΤΡΟΠΗ

Ο ΠΡΟΕΔΡΟΣ

ΤΑ ΜΕΛΗ

Ελεγχθηκε επί τόπου ως προς την ακρίβεια της αποτύπωσης.

ΤΟΠΟΓΡΑΦΙΚΟ ΔΙΑΓΡΑΜΜΑ ΚΑΘΟΡΙΣΜΟΥ ΟΡΙΩΝ ΑΙΓΙΑΛΟΥ ΚΑΙ ΠΑΡΑΛΙΑΣ

ΝΟΜΑΡΧΙΑ : ΔΩΔΕΚΑΝΗΣΟΥ
ΔΗΜΟΣ : ΛΙΝΔΙΩΝ
ΠΕΡΙΟΧΗ : ΠΕΥΚΟΙ - Δ. Δ. ΛΙΝΔΟΥ
ΑΡΜΟΔΙΑ ΟΙΚΟΝΟΜΙΚΗ ΕΦΟΡΙΑ : Δ.Ο.Υ. ΡΟΔΟΥ

ΔΙΑΝΟΜΗ ΠΙΝΑΚΙΔΩΝ





ΚΛΙΜΑΚΑ ΣΧΕΔΙΑΣΗΣ 1:500
ΙΣΟΔΙΑΣΤΑΣΗ 0.5μ.
ΕΞΑΡΤΗΣΗ ΤΡΙΓΩΝΟΜΕΤΡΙΚΟΥ, ΠΟΛΥΓΩΝΟΜΕΤΡΙΚΟΥ ΚΑΙ ΥΨΟΜΕΤΡΙΚΟΥ ΔΙΚΤΥΟΥ ΑΠΟ ΤΟ ΚΡΑΤΙΚΟ
ΣΥΣΤΗΜΑ ΠΡΟΒΟΛΗΣ ΕΓΣΑ 87

ΘΕΩΡΗΘΗΚΕ	Ελεγχθηκε ως προς την ακρίβεια της αποτύπωσης των προς την θάλασσα ορίων των ιδιοκτησιών.	ΣΥΝΤΑΞΗ ΜΕΛΕΤΗΣ
		ΠΑΝΑΓΙΩΤΗΣ Ι. ΒΑΡΣΑΡΗΣ ΔΙΠΛΩΜΑΤΟΥΧΟΣ ΠΟΛΙΤΙΚΟΣ ΜΗΧΑΝΙΚΟΣ ΕΘΝΙΚΟΥ ΜΕΤΣΟΒΙΟΥ ΠΟΛΥΤΕΧΝΕΙΟΥ ΜΕΛΟΣ Τ.Ε.Ε. Α.Μ. 51512 Γ. ΜΑΥΡΟΥ 8 ΡΟΔΟΣ ΤΗΛ. 74500 - 31451 Α.Φ.Μ. 043134512 ΔΟΥ ΡΟΔΟΥ 7542 Ρόδος, Σεπτέμβριος 2003

ΕΘΝΙΚΟ ΤΥΠΟΓΡΑΦΕΙΟ

ΕΦΗΜΕΡΙΔΑ ΤΗΣ ΚΥΒΕΡΝΗΣΕΩΣ

ΠΕΡΙΦΕΡΕΙΑΚΑ ΓΡΑΦΕΙΑ ΠΩΛΗΣΗΣ Φ.Ε.Κ.

ΘΕΣΣΑΛΟΝΙΚΗ - Βασ. Όλγας 227	**(2310) 423 956**	**ΛΑΡΙΣΑ** - Διοικητήριο	**(2410) 597449**
ΠΕΙΡΑΙΑΣ - Ευριπίδου 63	**(210) 413 5228**	**ΚΕΡΚΥΡΑ** - Σαμαρά 13	**(26610) 89 122**
ΠΑΤΡΑ - Κορίνθου 327	**(2610) 638 109**		**(26610) 89 105**
	(2610) 638 110	**ΗΡΑΚΛΕΙΟ** - Πεδιάδος 2	**(2810) 300 781**
ΙΩΑΝΝΙΝΑ - Διοικητήριο	**(26510) 87215**	**ΛΕΣΒΟΣ** - Πλ.Κωνσταντινουπόλεως 1	**(22510) 46 654**
ΚΟΜΟΤΗΝΗ - Δημοκρατίας 1	**(25310) 22 858**		**(22510) 47 533**

ΤΙΜΗ ΠΩΛΗΣΗΣ ΦΥΛΛΩΝ ΕΦΗΜΕΡΙΔΟΣ ΤΗΣ ΚΥΒΕΡΝΗΣΕΩΣ

Σε έντυπη μορφή:
- Για τα ΦΕΚ από 1 μέχρι 16 σελίδες σε 1 euro, προσαυξανόμενη κατά 0,20 euro για κάθε επιπλέον οκτασέλιδο ή μέρος αυτού.
- Για τα φωτοαντίγραφα ΦΕΚ σε 0,15 euro ανά σελίδα.

Σε μορφή CD:

Τεύχος	Περίοδος	EURO	Τεύχος	Περίοδος	EURO
Α΄	Ετήσιο	150	Αναπτυξιακών Πράξεων	Ετήσιο	50
Α	3μηνιαίο	40	Ν.Π.Δ.Δ.	Ετήσιο	50
Α΄	Μηνιαίο	15	Παράρτημα	Ετήσιο	50
Β'	Ετήσιο	300	Εμπορικής και Βιομηχανικής Ιδιοκτησίας	Ετήσιο	100
Β΄	3μηνιαίο	80	Ανωτάτου Ειδικού Δικαστηρίου	Ετήσιο	5
Β΄	Μηνιαίο	30	Διακηρύξεων Δημοσίων Συμβάσεων	Ετήσιο	200
Γ΄	Ετήσιο	50	Διακηρύξεων Δημοσίων Συμβάσεων	Εβδομαδιαίο	5
Δ΄	Ετήσιο	220	Α.Ε. & Ε.Π.Ε	Μηνιαίο	100
Δ΄	3μηνιαίο	60			

- Η τιμή πώλησης μεμονωμένων Φ.Ε.Κ σε μορφή cd-rom από εκείνα που διατίθενται σε ηλεκτρονική μορφή και μέχρι 100 σελίδες σε 5 euro προσαυξανόμενη κατά 1 euro ανά 50 σελίδες.
- Η τιμή πώλησης σε μορφή cd-rom δημοσιευμάτων μιας εταιρείας στο τεύχος Α.Ε. και Ε.Π.Ε. σε 5 euro ανά έτος.

ΠΑΡΑΓΓΕΛΙΑ ΚΑΙ ΑΠΟΣΤΟΛΗ Φ.Ε.Κ. : τηλεφωνικά : 210 - 4071010, fax : 210 - 4071010 internet : http://www.et.gr.

ΕΤΗΣΙΕΣ ΣΥΝΔΡΟΜΕΣ Φ.Ε.Κ.

	Σε έντυπη μορφή	Από το Internet
Α΄ (Νόμοι, Π.Δ., Συμβάσεις κτλ.)	225 €	190 €
Β΄ (Υπουργικές αποφάσεις κτλ.)	320 €	225 €
Γ΄ (Διορισμοί, απολύσεις κτλ. Δημ. Υπαλλήλων)	65 €	ΔΩΡΕΑΝ
Δ΄ (Απαλλοτριώσεις, πολεοδομία κτλ.)	320 €	160 €
Αναπτυξιακών Πράξεων και Συμβάσεων (Τ.Α.Π.Σ.)	160 €	95 €
Ν.Π.Δ.Δ. (Διορισμοί κτλ. προσωπικού Ν.Π.Δ.Δ.)	65 €	ΔΩΡΕΑΝ
Παράρτημα (Προκηρύξεις θέσεων ΔΕΠ κτλ.)	33 €	ΔΩΡΕΑΝ
Δελτίο Εμπορικής και Βιομ/κής Ιδιοκτησίας (Δ.Ε.Β.Ι.)	65 €	33 €
Ανωτάτου Ειδικού Δικαστηρίου (Α.Ε.Δ.)	10 €	ΔΩΡΕΑΝ
Ανωνύμων Εταιρειών & Ε.Π.Ε.	2.250 €	645 €
Διακηρύξεων Δημοσίων Συμβάσεων (Δ.Δ.Σ.)	225 €	95 €
Πρώτο (Α΄), Δεύτερο (Β΄) και Τέταρτο (Δ΄)	–	450 €

- Το τεύχος του ΑΣΕΠ (έντυπη μορφή) θα αποστέλλεται σε συνδρομητές με την επιβάρυνση των 70 euro, ποσό το οποίο αφορά ταχυδρομικά έξοδα.
- Για την παροχή δικαιώματος ηλεκτρονικής πρόσβασης σε Φ.Ε.Κ. προηγουμένων ετών και συγκεκριμένα στα τεύχη Α΄, Β΄, Δ΄, Αναπτυξιακών Πράξεων & Συμβάσεων, Δελτίο Εμπορικής και Βιομηχανικής Ιδιοκτησίας, Διακηρύξεων Δημοσίων Συμβάσεων και Α.Ε. & Ε.Π.Ε., η τιμή προσαυξάνεται πέραν του ποσού της ετήσιας συνδρομής έτους 2006, κατά 40 euro ανά έτος παλαιότητας και ανά τεύχος.

* Οι συνδρομές του εσωτερικού προπληρώνονται στις ΔΟΥ (το ποσό συνδρομής καταβάλλεται στον κωδικό αριθμό εσόδων ΚΑΕ 2531 και το ποσό υπέρ ΤΑΠΕΤ (5% του ποσού της συνδρομής) στον κωδικό αριθμό εσόδων ΚΑΕ 3512).Το πρωτότυπο αποδεικτικό είσπραξης (διπλότυπο) θα πρέπει να αποστέλλεται ή να κατατίθεται στην αρμόδια Υπηρεσία του Εθνικού Τυπογραφείου.
* Η πληρωμή του υπέρ ΤΑΠΕΤ ποσοστού που αντιστοιχεί σε συνδρομές, εισπράττεται και από τις ΔΟΥ.
* Οι συνδρομητές του εξωτερικού έχουν τη δυνατότητα λήψης των δημοσιευμάτων μέσω internet, με την καταβολή των αντίστοιχων ποσών συνδρομής και ΤΑΠΕΤ .
* Οι Νομαρχιακές Αυτοδιοικήσεις, οι Δήμοι, οι Κοινότητες ως και οι επιχειρήσεις αυτών πληρώνουν το μισό χρηματικό ποσό της συνδρομής και ολόκληρο το ποσό υπέρ του ΤΑΠΕΤ.
* Η συνδρομή ισχύει για ένα ημερολογιακό έτος. Δεν εγγράφονται συνδρομητές για μικρότερο χρονικό διάστημα.
* Η εγγραφή ή ανανέωση της συνδρομής πραγματοποιείται το αργότερο μέχρι την 31ην Δεκεμβρίου κάθε έτους.
* Αντίγραφα διπλοτύπων, ταχυδρομικές επιταγές και χρηματικά γραμμάτια δεν γίνονται δεκτά.

Πληροφορίες Α.Ε. - Ε.Π.Ε. και λοιπών Φ.Ε.Κ.: 210 527 9000
Φωτοαντίγραφα παλαιών ΦΕΚ - ΒΙΒΛΙΟΘΗΚΗ - ΜΑΡΝΗ 8 - Τηλ. (210)8220885 - 8222924
Δωρεάν διάθεση τεύχους Προκηρύξεων ΑΣΕΠ αποκλειστικά από Μάρνη 8 & Περιφερειακά Γραφεία
Δωρεάν ανάγνωση δημοσιευμάτων τεύχους Α΄ από την ιστοσελίδα του Εθνικού Τυπογραφείου

Οι υπηρεσίες εξυπηρέτησης των πολιτών λειτουργούν καθημερινά από 08.00΄ έως 13.00΄


04004392405060008

ΑΠΟ ΤΟ ΕΘΝΙΚΟ ΤΥΠΟΓΡΑΦΕΙΟ
ΚΑΠΟΔΙΣΤΡΙΟΥ 34 * ΑΘΗΝΑ 104 32 * ΤΗΛ. 210 52 79 000 * FAX 210 52 21 004
ΗΛΕΚΤΡΟΝΙΚΗ ΔΙΕΥΘΥΝΣΗ: http://www.et.gr – e-mail: webmaster@et.gr